


312/6  
314/1  
314/2  
314/3  
315/3  
315/1  
315/2  
314/4  
314/7  
316  
317  
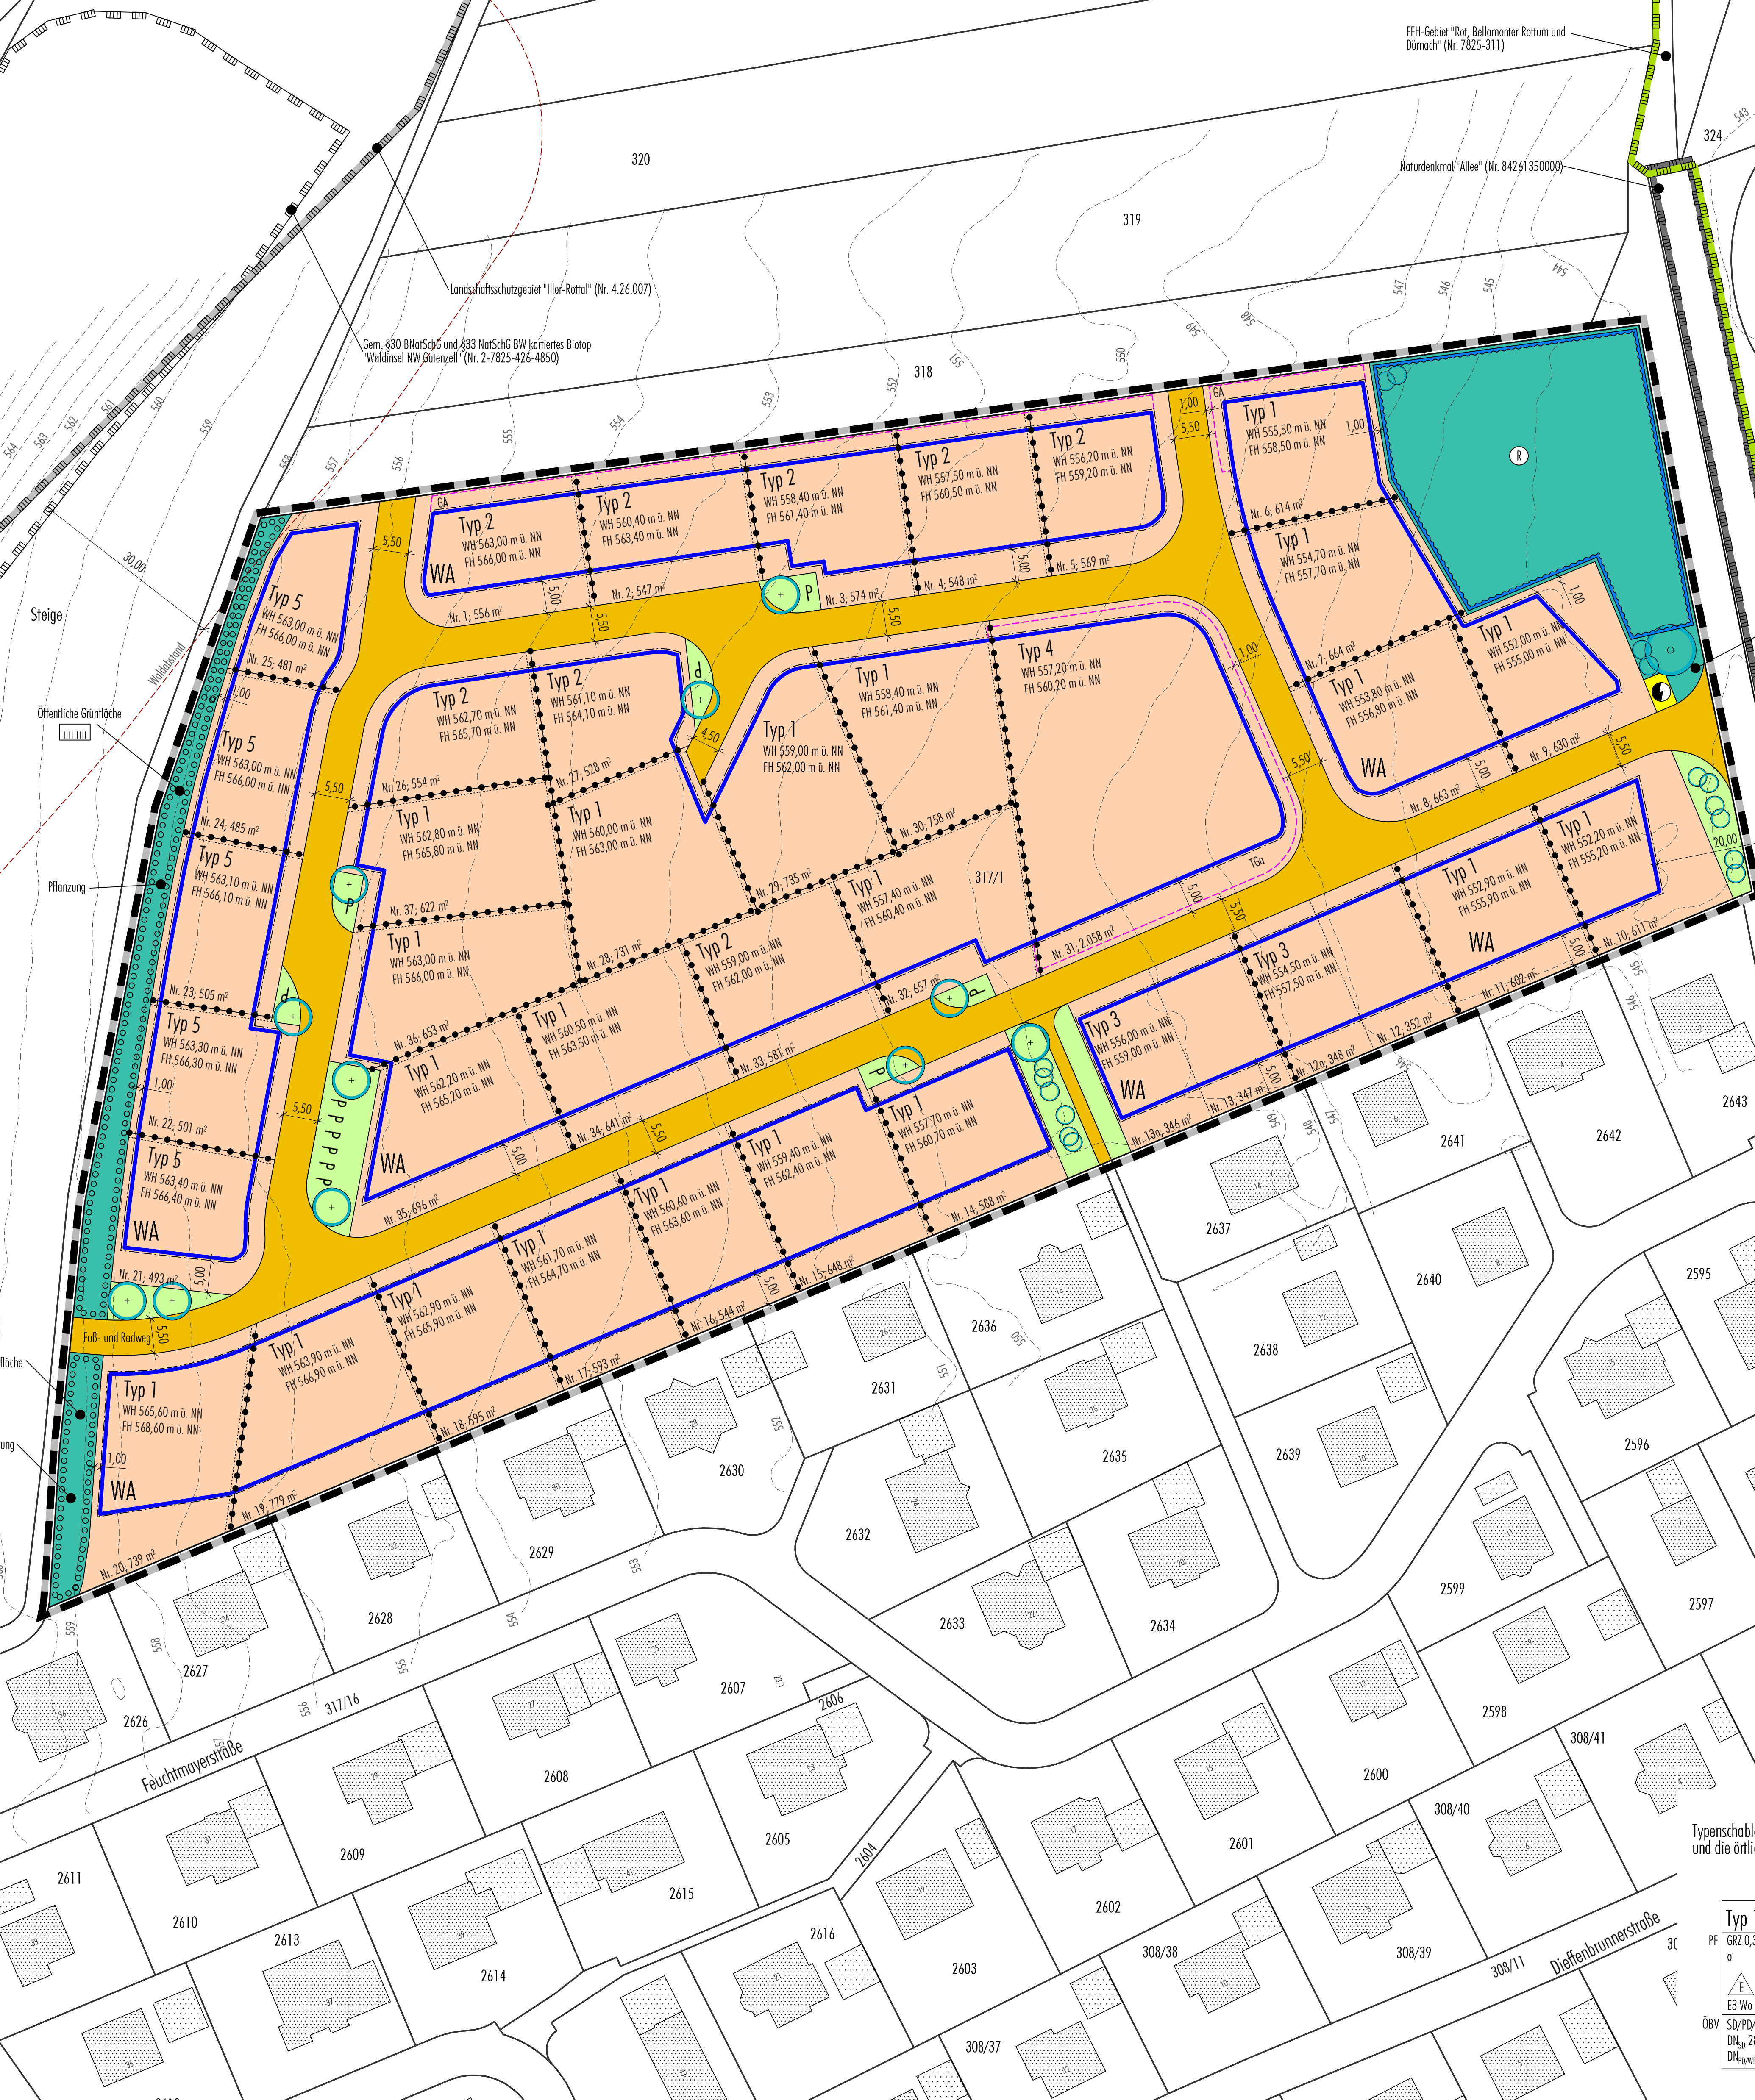

M 1: 500

0 10 20 30 40 50 60 70 80 90 100m

Typenschemen für die planungsrechtlichen Festsetzungen (PF) und die örtlichen Bauvorschriften (OBV)

Typ 1	Typ 2	Typ 3	Typ 4	Typ 5
GRZ 0,30	GRZ 0,35	GRZ 0,40	GRZ 0,40	GRZ 0,40
E3 Wo	E3 Wo	E3/02 Wo	E4 Wo	E3 Wo

Zur näheren Erläuterung dieser und weiterer Festsetzungen und Vorschriften - siehe Textteil

**Gemeinde Gutenzell-Hürbel**  
**Bebauungsplan "Brühl III"**  
**und die örtlichen Bauvorschriften hierzu**

Fassung vom 15.03.2021

www.buerosieber.de

N